


CHALET ADOSADO UNA PLANTA

CASA 05 - OPC. 1

3 DORMITORIOS

SUPERFICIES ÚTILES (m²)

RECIBIDOR	2.24 m ²	ENTRADA	9.61 m ²
SALÓN-COMEDOR	23.56 m ²	APARCAMIENTO	14.41 m ²
COCINA	12.05 m ²	PORCHE	9.35 m ²
DESPENSA-INSTALACIONES	2.37 m ²	JARDÍN	75.40 m ²
PASILLO	3.76 m ²	TOTAL SUP. ÚTIL ABIERTA	108.77 m²
BAÑO 1	3.15 m ²	TOTAL SUP. ÚTIL	200.33 m²
BAÑO 2	4.45 m ²	(ABIERTA + CERRADA)	
DORMITORIO 1 + VESTIDOR	17.24 m ²	TOTAL SUP. CONST. CERRADA	147.88 m ²
DORMITORIO 2	12.11 m ²	TOTAL SUP. CONST. ABIERTA	29.94 m ²
DORMITORIO 3	10.63 m ²	TOTAL SUP. CONSTRUIDA	177.82 m²
TOTAL SUP. ÚTIL CERRADA	91.56 m²	TOTAL SUPERFICIE PARCELA	228.08 m²

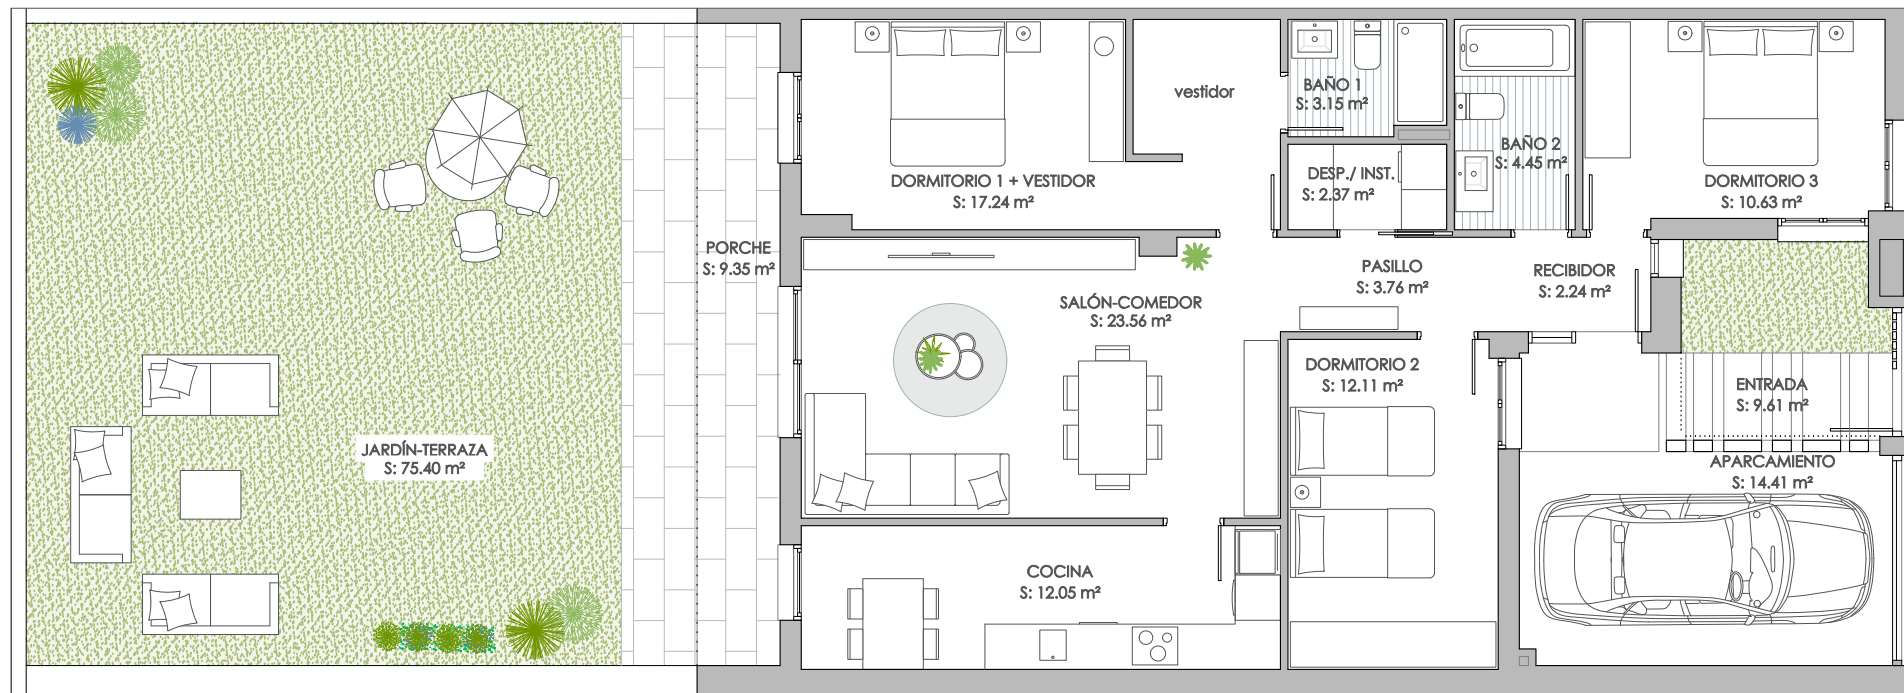


PLANTA BAJA


CHALET ADOSADO DOS PLANTAS

CASA 05 - OPC. 4

3 DORMITORIOS

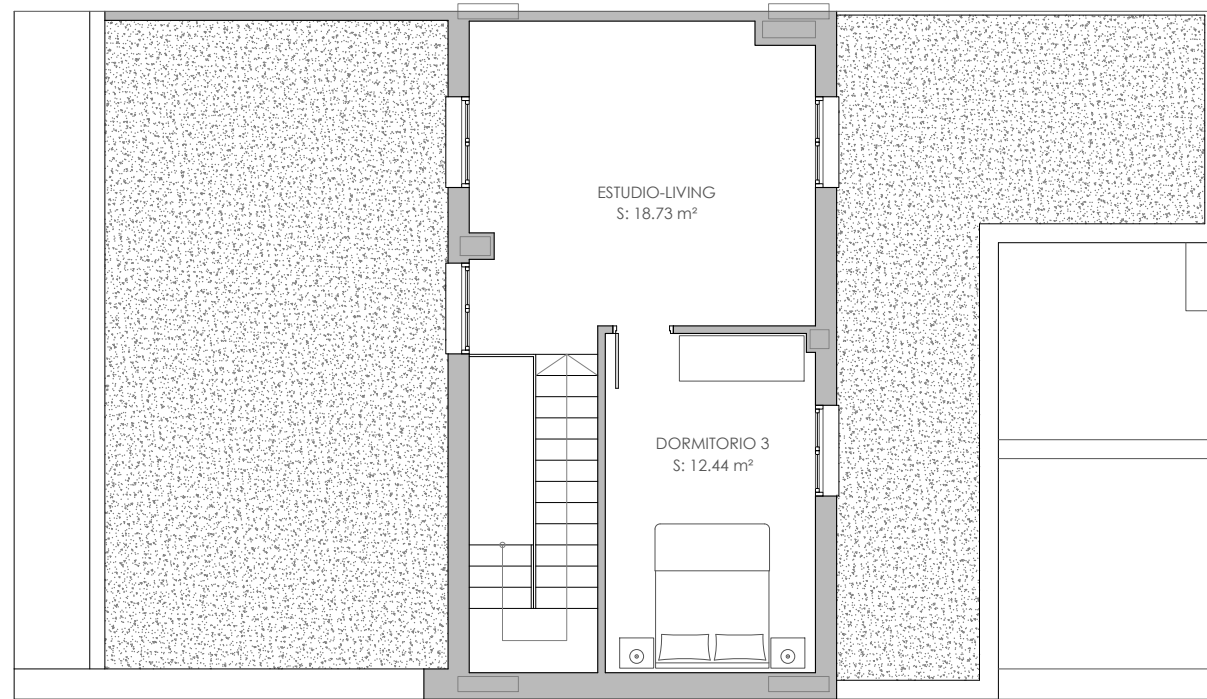

PLANTA PRIMERA

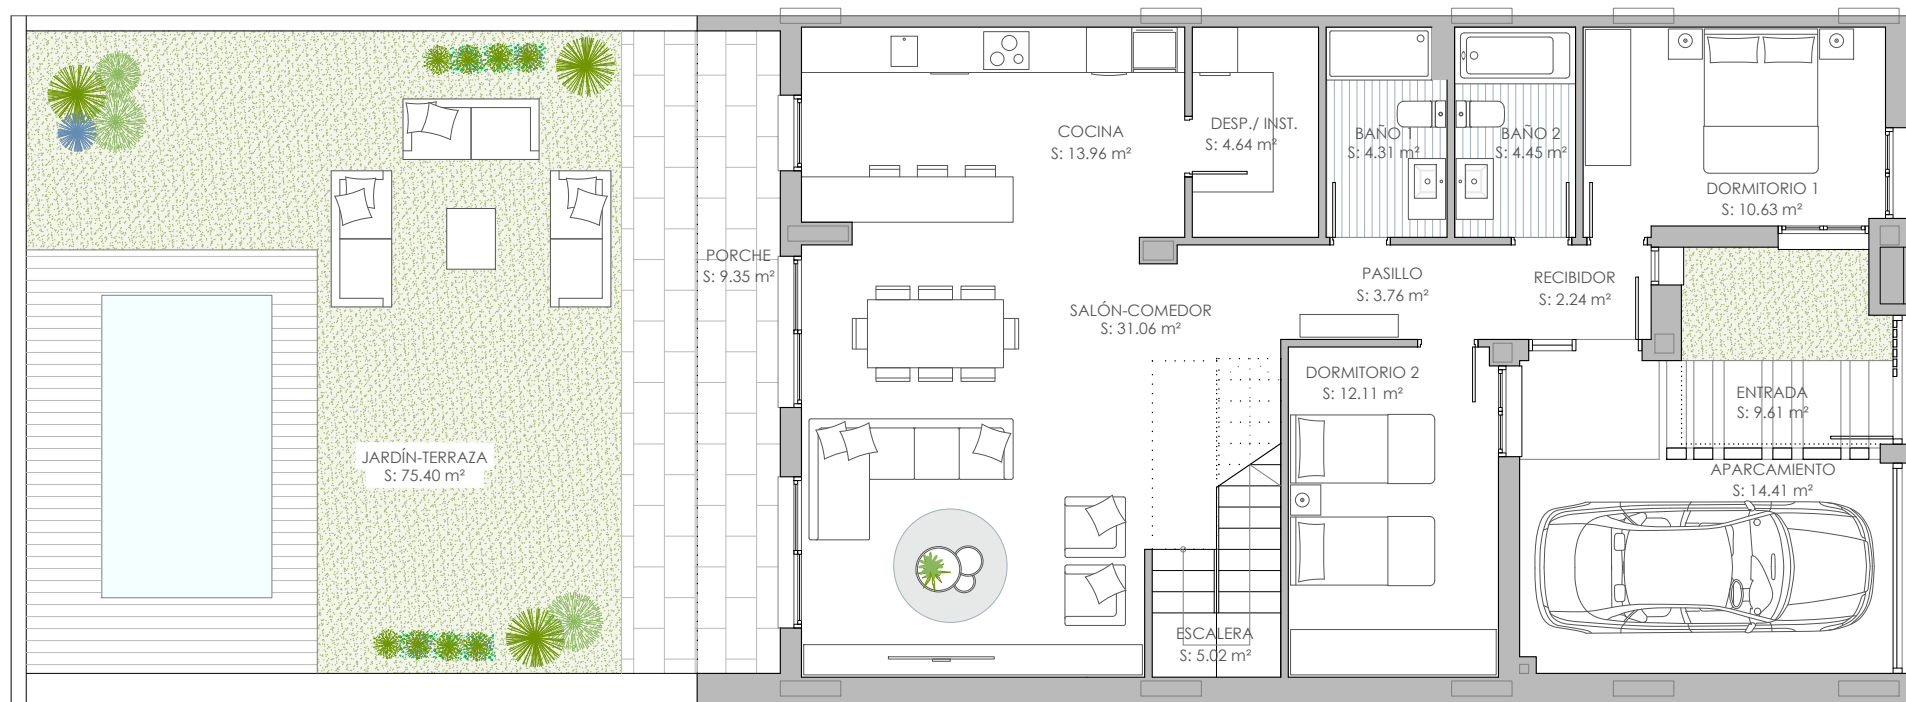

PLANTA BAJA

SUPERFICIES ÚTILES (m²)

RECIBIDOR	2.24 m²	ENTRADA	9.61 m²
SALÓN-COMEDOR	31.06 m²	APARCAMIENTO	14.41 m²
COCINA	13.96 m²	PORCHE	9.35 m²
DESPENSA-INSTALACIONES	4.64 m²	JARDÍN-TERRAZA	75.40 m²
ESCALERA	5.02 m²	TOTAL SUP. ÚTIL ABIERTA	108.77 m²
PASILLO	3.76 m²	TOTAL SUP. ÚTIL	232.12 m²
BAÑO 1	4.31 m²	(ABIERTA + CERRADA)	
BAÑO 2	4.45 m²	TOTAL SUP. CONST. CERRADA	147.88 m²
DORMITORIO 1	10.63 m²	TOTAL SUP. CONST. ABIERTA	29.94 m²
DORMITORIO 2	12.11 m²	TOTAL SUP. CONSTRUIDA	177.82 m²
DORMITORIO 3	12.44 m²	TOTAL SUP. ÚTIL CERRADA	123.35 m²
ESTUDIO-LIVING	18.73 m²	TOTAL SUPERFICIE PARCELA	228.08 m²

e 1/100